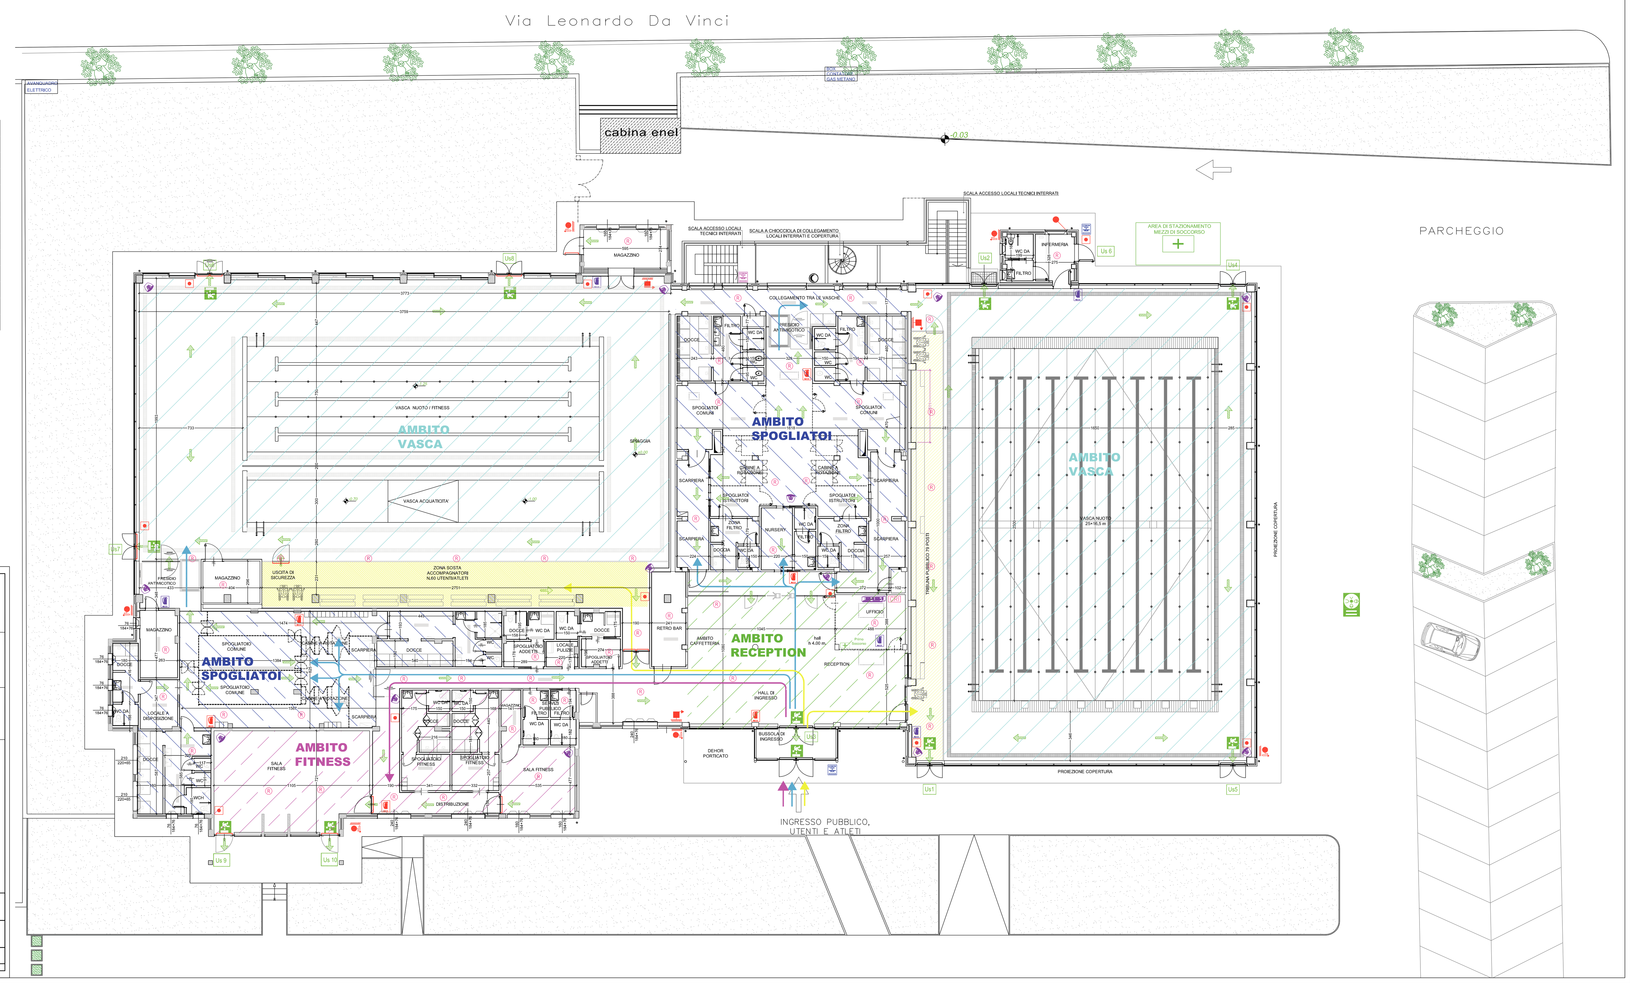

LEGENDA

CENTRI DI RACCOLTA	VIE DI ESODO VERSO L'ALTO
USCITA D'EMERGENZA	VIE DI ESODO VERSO IL BASSO
PULSANTE DI EMERGENZA GENERALE	VIE DI ESODO ORIZZONTALE
PULSANTE DI EMERGENZA CENTRALE TERMICA	VALVOLA A PASSAGGIO TOTALE INTERCETTAZIONE GAS METANO
QUADRO ELETTRICO GENERALE	TUBAZIONE METANO A VISTA IN ACCIAIO
LAMPADE DI EMERGENZA	RILEVATORE DI FUMO/ INCENDIO
ATTACCO MOTOPOMPA VV. F. UNI 70	RILEVATORE DI GAS
IDRANTI A PARETE UNI 45	DIFFUSORE ACUSTICO
ENASPIO ANTINCENDIO DN25	IMPIANTO DIFFUSIONE SONORA
ESTINTORI PORTATILI A POLVERE	PULSANTE ALLARME MANUALE
ESTINTORI PORTATILI A CO2	CENTRALE ANTINCENDIO ANALOGICA
accessi pubblico	ALLARME CENTRALE TERMICA
accessi sale fitness	accessi utenti/atleti impianto natatorio

USCITE DI SICUREZZA

USCITA N°	LARGHEZZA	MODULI	DEFLUSSO
Us1	1.80m	3	50x3= 150
Us2	1.80m	3	50x3= 150
Us3	1.80m	3	50x3= 150
Us4	1.80m	3	50x3= 150
Us5	1.80m	3	50x3= 150
Us6	1.20m	2	50x2= 100
Us7	1.80m	3	50x3= 150
Us8	1.80m	3	50x3= 150
Us9	1.20m	2	50x2= 100
Us10	1.20m	2	50x2= 100

CAPACITA' TOTALE DI DEFLUSSO = 1350 persone

COMMITTENTE:

CIS srl

Via Fornace n.25 - 60030 Maiolati Spontini (AN)

P. IVA 00862980422

Progetto:

LAVORI DI RISTRUTTURAZIONE ED AMPLIAMENTO DELLA PISCINA COMPRENSORIALE

Largo Tien An Men - Fraz. MOIE - MAIOLATI SPONTINI (AN)

Oggetto:

PIANTA PIANO TERRA

IDENTIFICAZIONE AREE FUNZIONALI

Revisione:	Vistо:	Data: agosto 2015	**TAVOLA n.2/2**
Revisione:	Vistо:	Scala: 1:100	

DIRETTORE DEI LAVORI
Dott. Ing. VITO CALDERARO
E_mail: vito.calderaro@ciis-srl.it
Via fornace 25 – 60030 MOIE di MAIOLATI SPONTINI (AN)
Cell. 338-5669363 Pec: vito.calderaro@ingpec.eu

Dott. Ing. VITO CALDERARO
Ordine Ingegneri Prov. Ancona n. 2082

Disegno:

Ditta: _____

La società si riserva i diritti sulla presente. Le proprietà di questo disegno non ci sono di consenso